



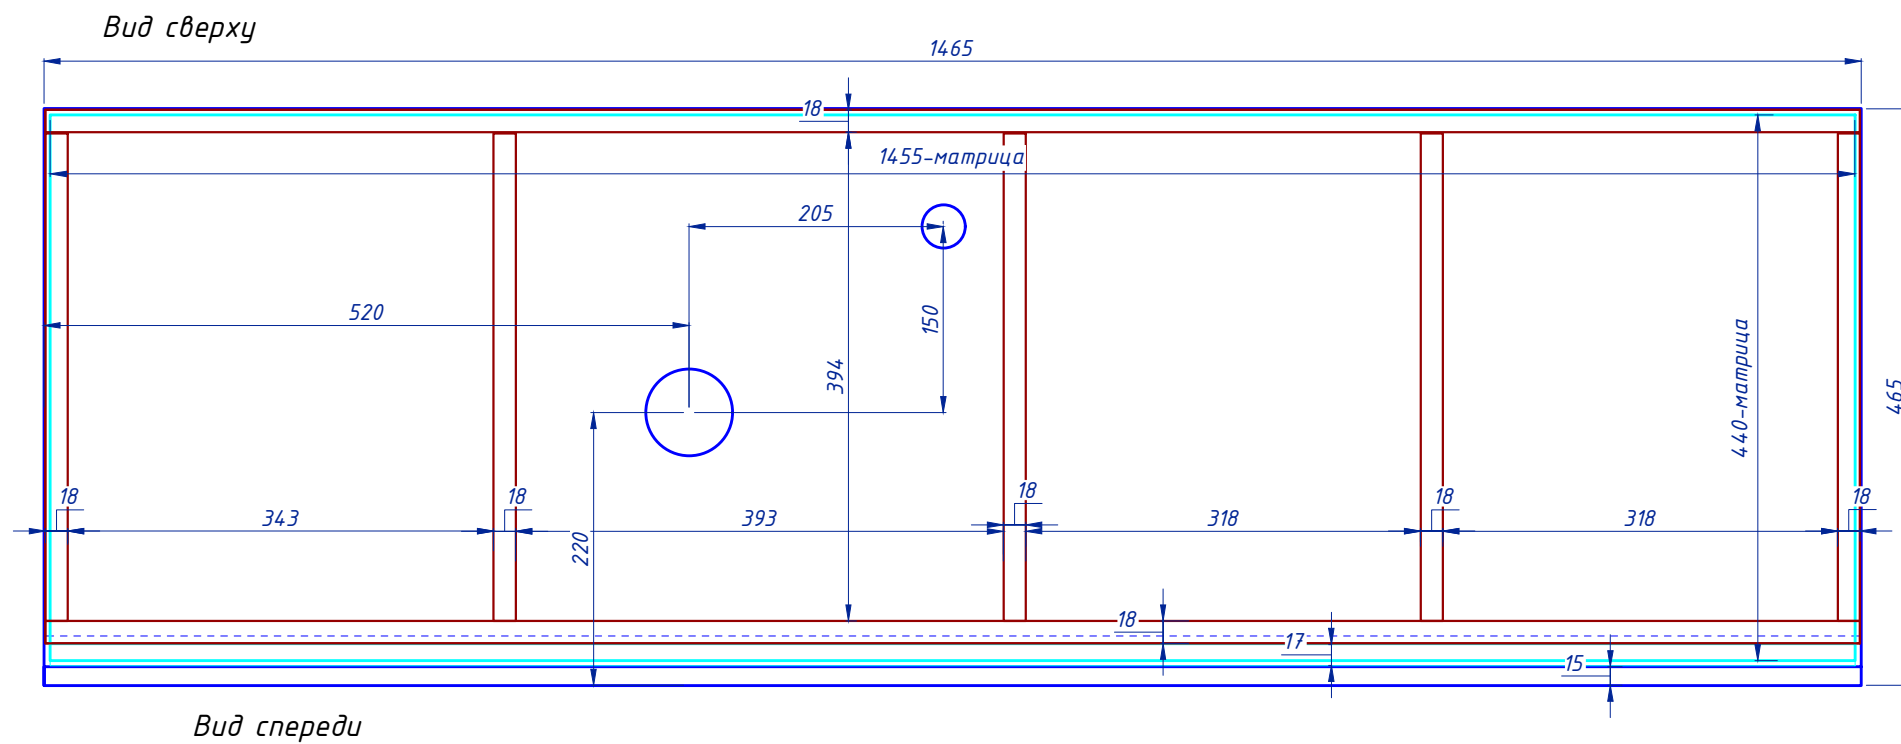

Зазрез 1-1

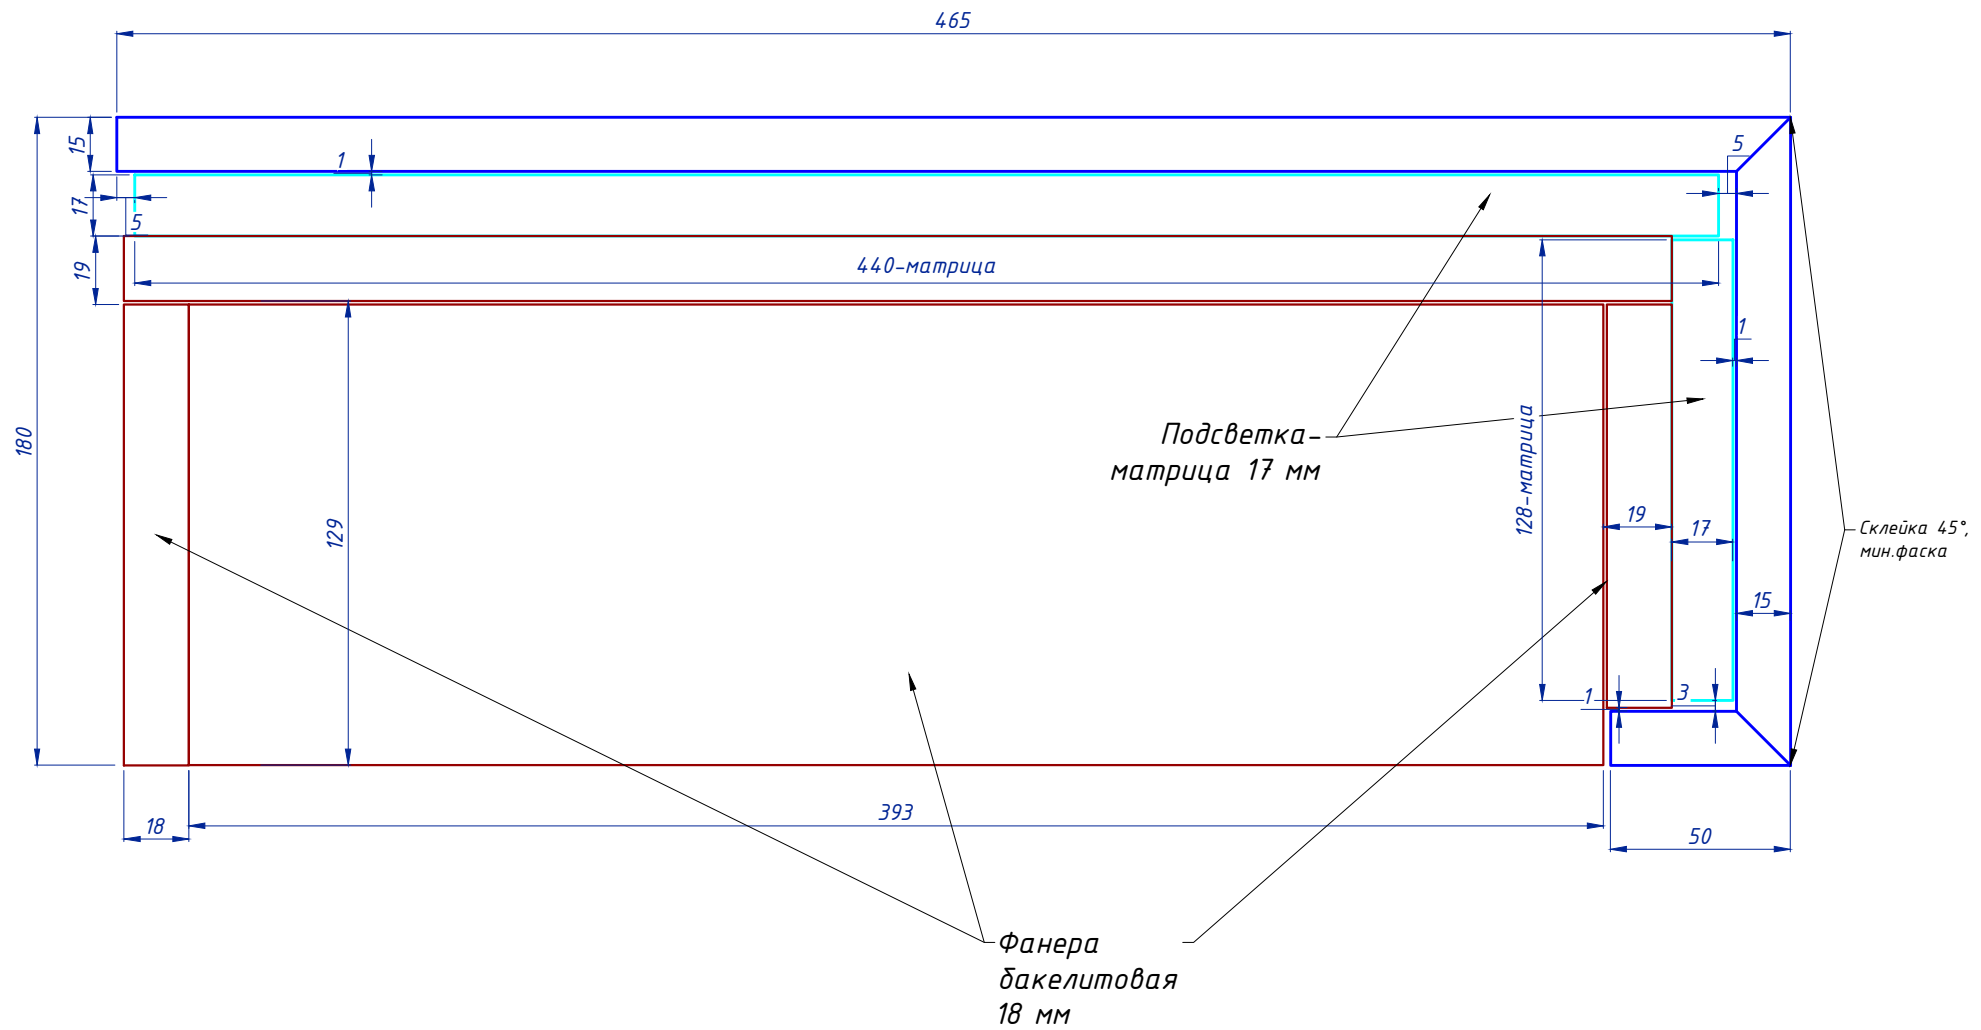

№ Заявки	Лист	Листов
18-265	3	3